新一関図書館

全体の配置

○駐車台数：206台（普通車125台＋軽自動車76台＋優先５台）
○駐輪場台数：180台
○歩車道分離
○駐車場の入口２カ所（北側と南側）
○文化センターと１階駐車場の通路を利用し接続

１階の配置

○エントランス
○会議室兼ギャラリー
○カフェ
○飲食可能なフリースペース（兼学習室）
○車での利用も想定した２カ所のブックポスト

２階の配置

○およそ3300平方㍍の広々としたフロア※一関市総合体育館メインアリーナのおよそ1.3倍
○当市にゆかりのある作家などの作品を展示するスペース
○児童スペース（５万冊）
○親子で読書に親しむことができるプレイルームとお話の部屋
○一般スペース（10万冊）
○地域行政資料（４万冊）
○座席数：およそ260席
○学習スペース：55席
○学校図書館との連携を推進する支援スペース
○閉架書庫（８万1000冊）

３階・屋上の配置

○閉架書庫（21万9000冊）
○作業スペース
○機械室
○太陽光パネルの設置

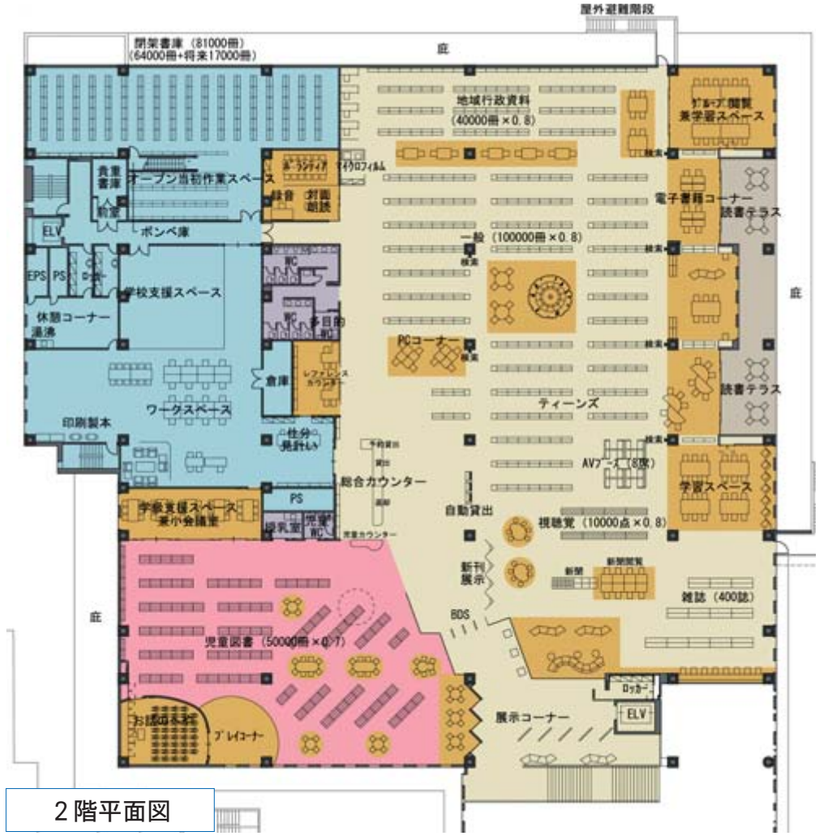

２階平面図

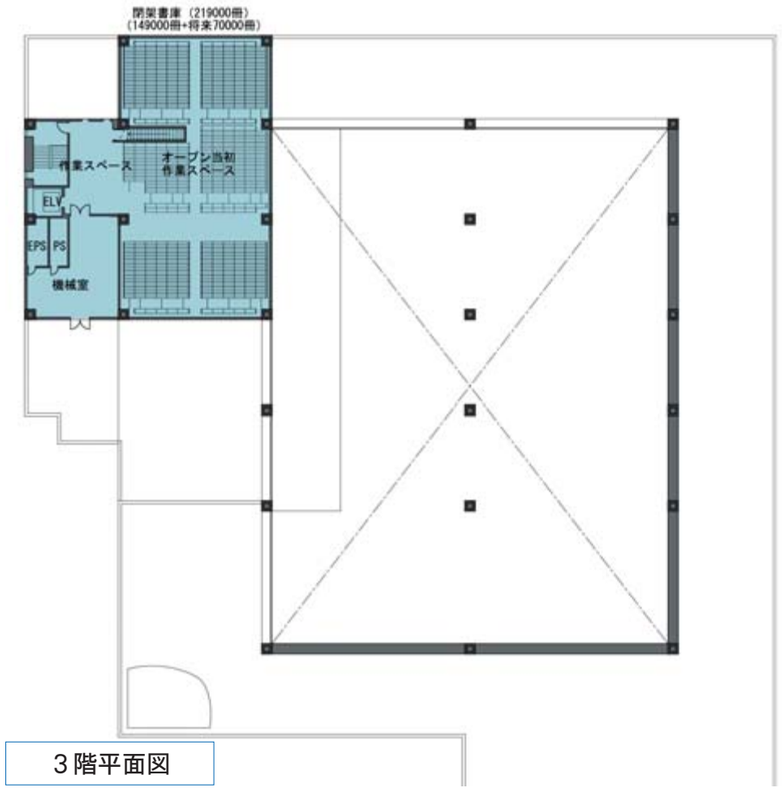

３階平面図

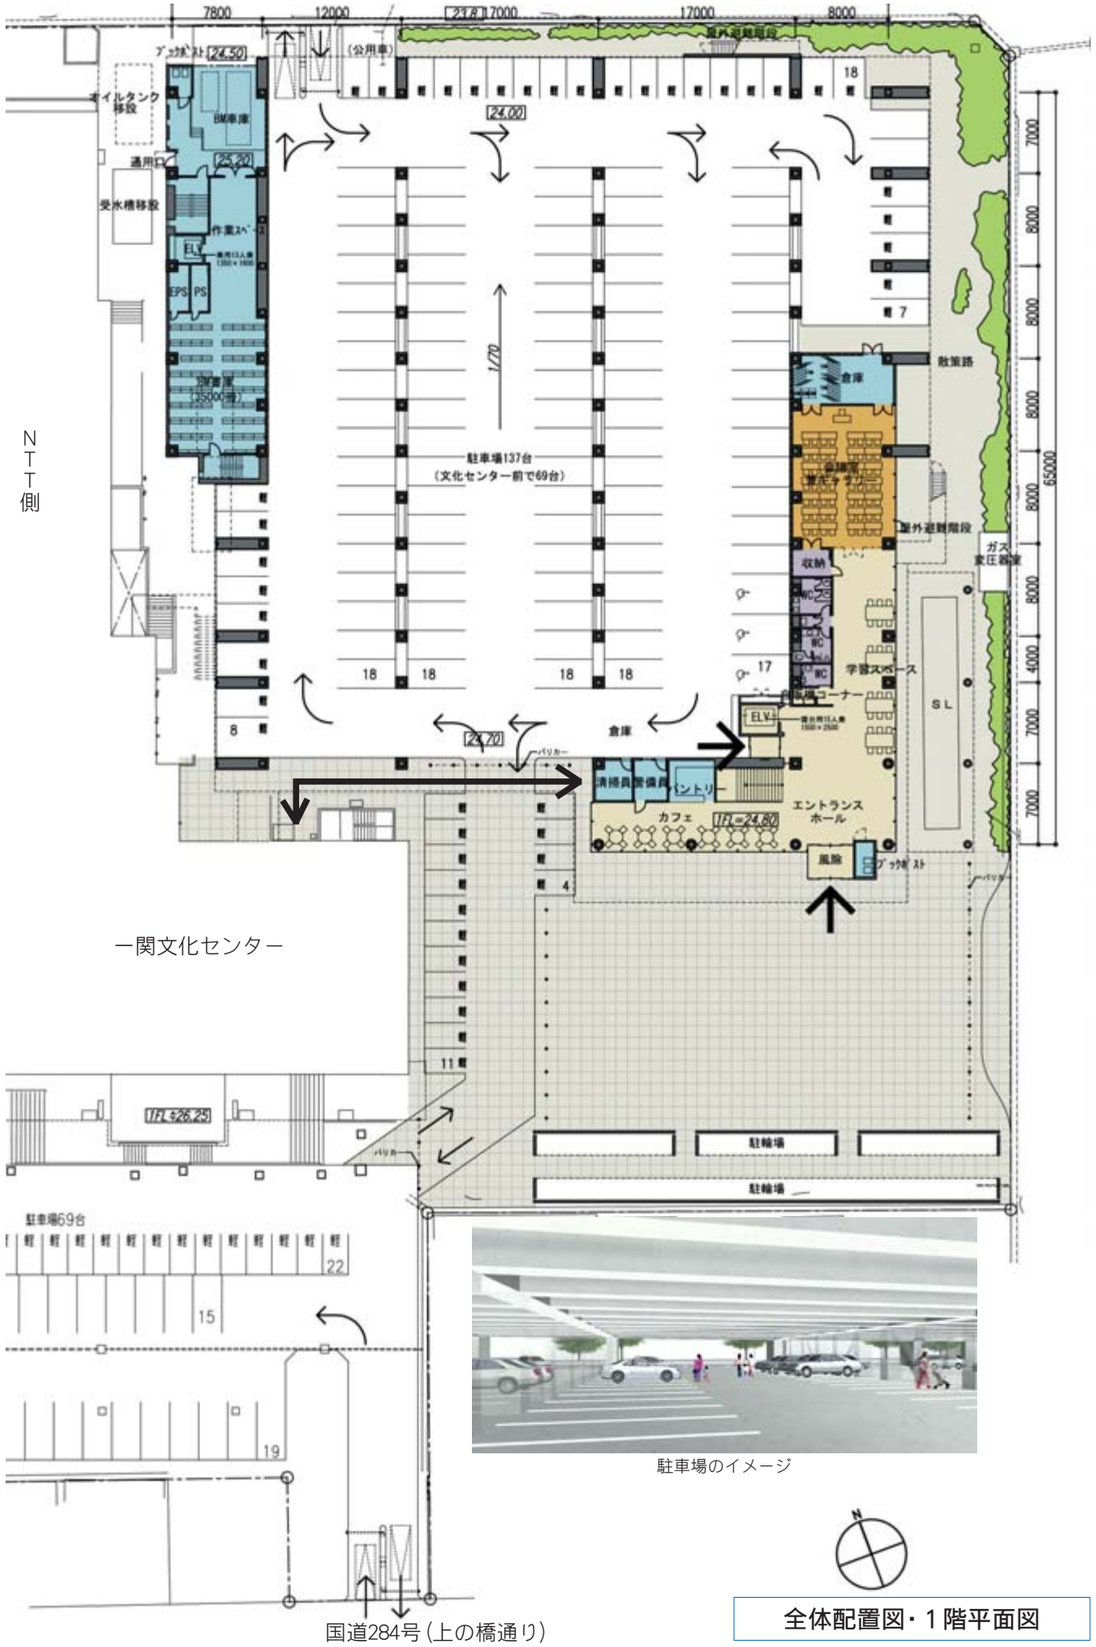

駐車場のイメージ

全体配置図・１階平面図