


一関西部地区構想図

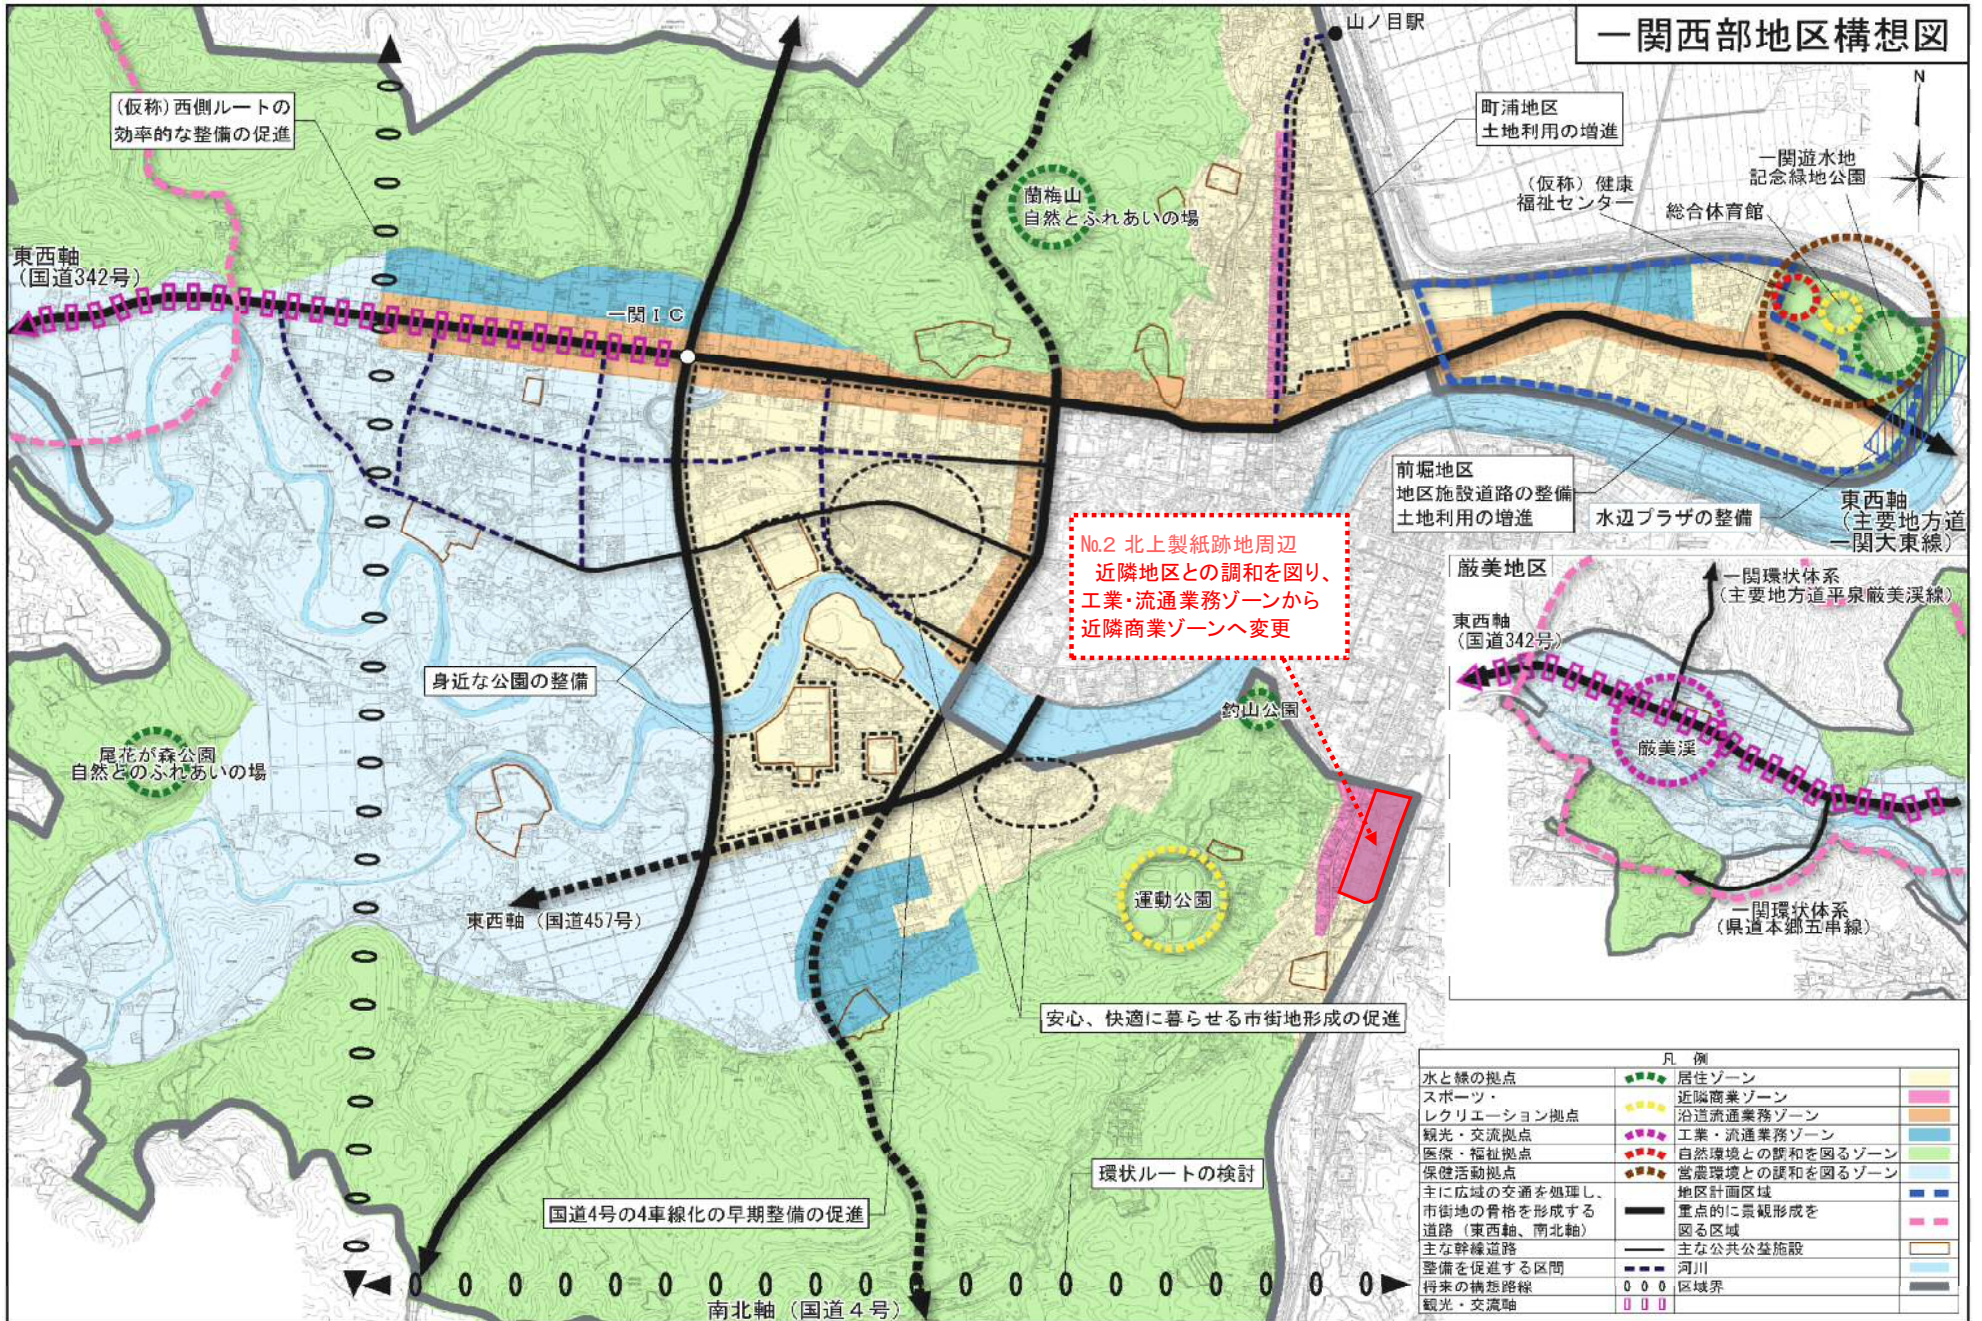

(仮称)西側ルートの効率的な整備の促進

東西軸
(国道342号)

一関IC

蘭梅山
自然とふれあいの場

町浦地区
土地利用の増進

(仮称)健康
福祉センター

総合体育館

一関遊水地
記念緑地公園

東西軸
(主要地方道
一関大東線)

前堀地区
地区施設道路の整備
土地利用の増進

水辺プラザの整備

No.2 北上製紙跡地周辺
近隣地区との調和を図り、
工業・流通業務ゾーンから
近隣商業ゾーンへ変更

身近な公園の整備

尾花が森公園
自然とふれあいの場

東西軸 (国道457号)

釣山公園

運動公園

安心、快適に暮らせる市街地形成の促進

厳美地区

東西軸
(国道342号)

一関環状体系
(主要地方道平泉厳美溪線)

厳美溪


一関環状体系
(県道本郷五串線)

国道4号の4車線化の早期整備の促進

環状ルートを検討

南北軸 (国道4号)

凡例	
水と緑の拠点	居住ゾーン
スポーツ・レクリエーション拠点	近隣商業ゾーン
観光・交流拠点	沿道流通業務ゾーン
医療・福祉拠点	工業・流通業務ゾーン
保健活動拠点	自然環境との調和を図るゾーン
主に広域の交通を処理し、市街地の骨格を形成する道路 (東西軸、南北軸)	農業環境との調和を図るゾーン
主な幹線道路	地区計画区域
整備を促進する区間	重点的に景観形成を図る区域
将来の構想路線	主な公共公益施設
観光・交流軸	河川
	区域界

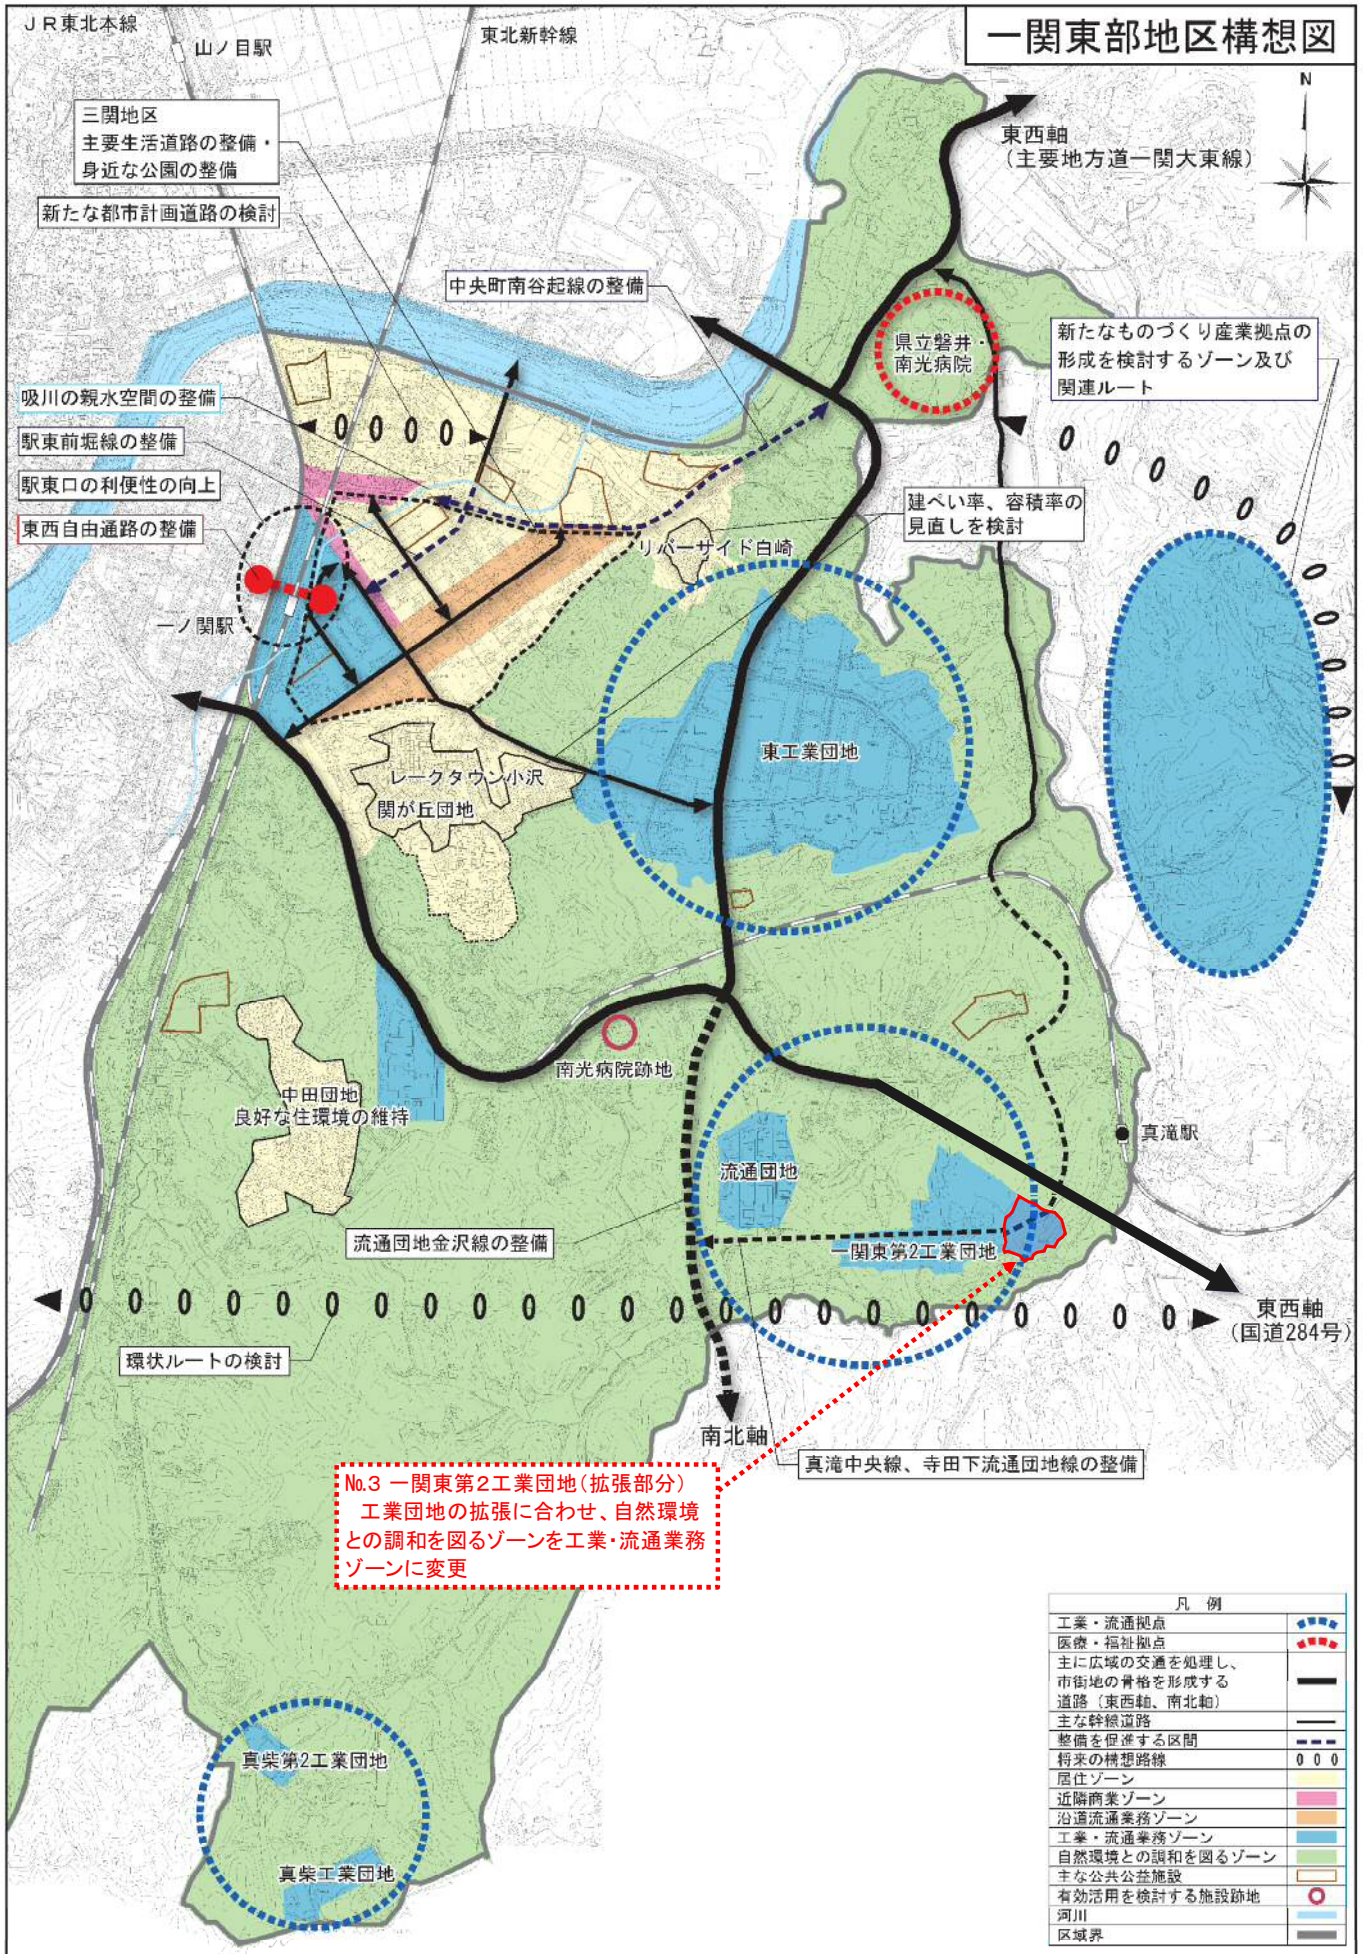

一関東部地区構想図



三関地区
主要生活道路の整備・
身近な公園の整備

新たな都市計画道路の検討

中央町南谷起線の整備

東西軸
(主要地方道一関大東線)

新たなものづくり産業拠点の
形成を検討するゾーン及び
関連ルート

吸川の親水空間の整備

駅前前堀線の整備

駅前口の利便性の向上

東西自由通路の整備

建ぺい率、容積率の
見直しを検討

一ノ関駅

リバーサイド白崎

東工業団地

レークタウン小沢

関が丘団地

中田団地

良好な住環境の維持

南光病院跡地

流通団地

一関東第2工業団地

真滝駅

流通団地金沢線の整備

東西軸
(国道284号)

環状ルートの検討

南北軸

真滝中央線、寺田下流通団地線の整備

No.3 一関東第2工業団地(拡張部分)
工業団地の拡張に合わせ、自然環境
との調和を図るゾーンを工業・流通業務
ゾーンに変更

真柴第2工業団地

真柴工業団地

凡例	
工業・流通拠点	
医療・福祉拠点	
主に広域の交通を処理し、 市街地の骨格を形成する 道路(東西軸、南北軸)	
主な幹線道路	
整備を促進する区間	
将来の構想路線	
居住ゾーン	
近隣商業ゾーン	
沿道流通業務ゾーン	
工業・流通業務ゾーン	
自然環境との調和を図るゾーン	
主な公共施設	
有効活用を検討する施設跡地	
河川	
区域界	