


令和四年九月作成

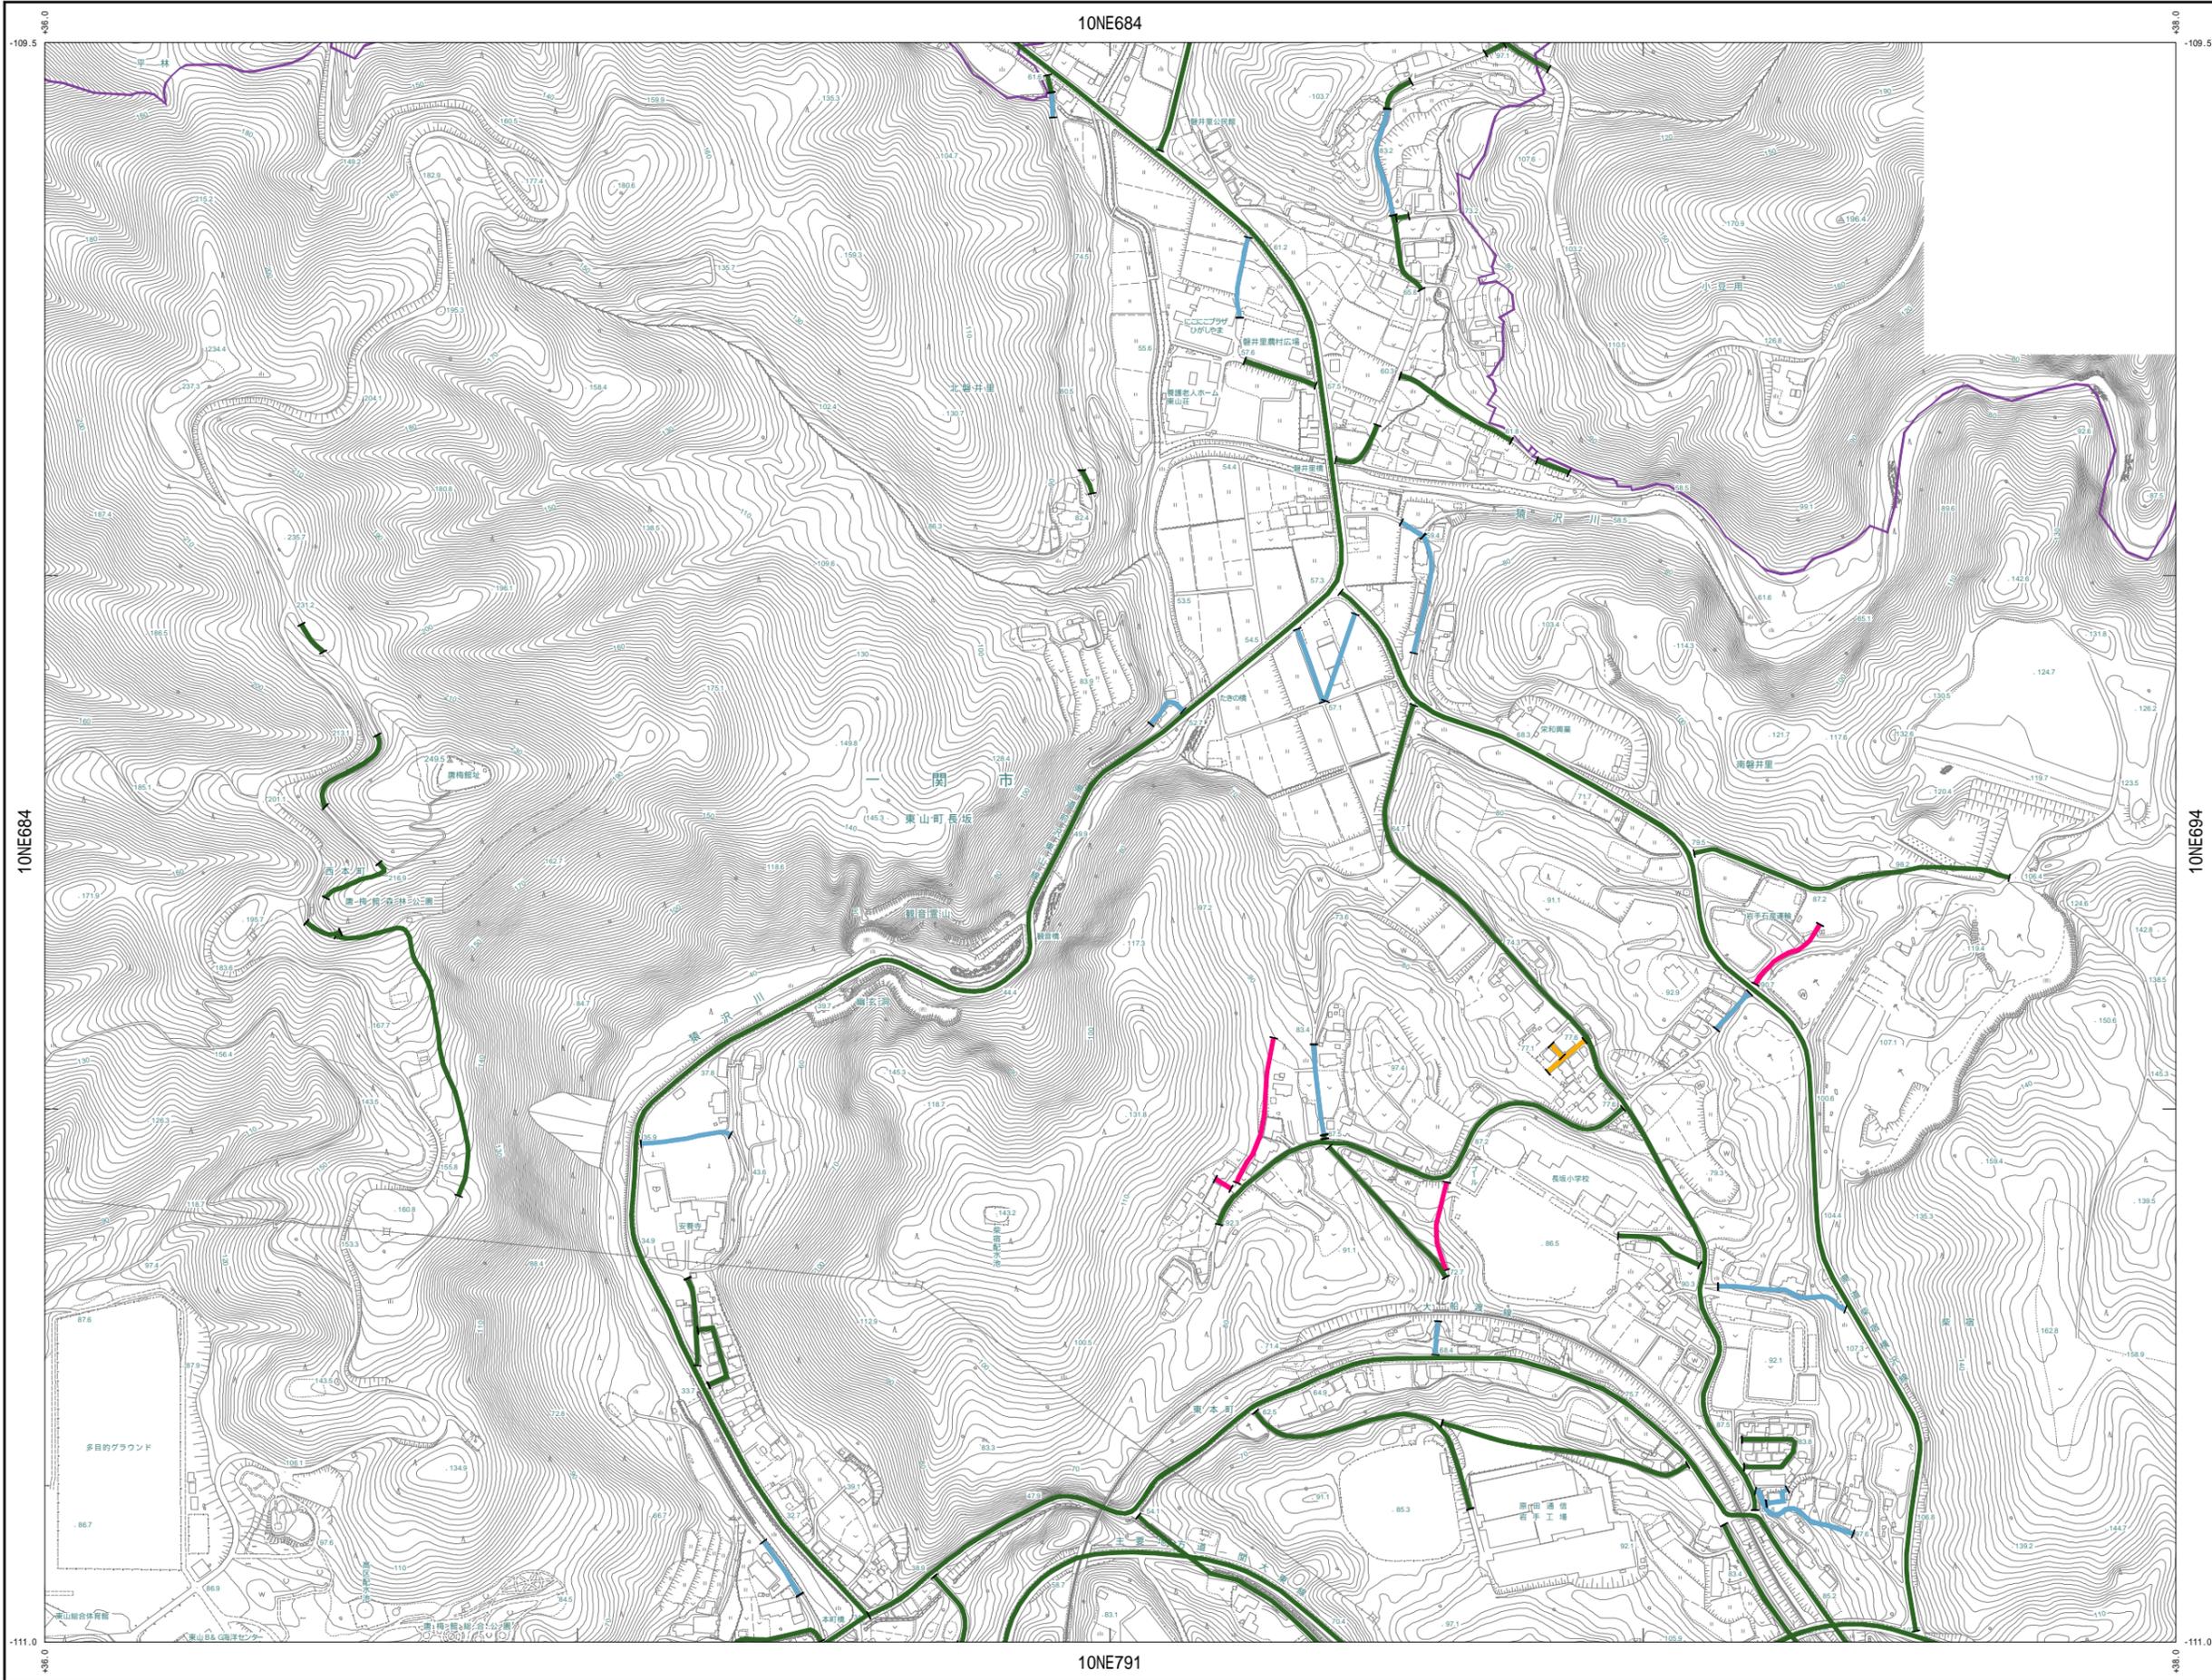

10NE684

109.5

111.0

10NE684


10NE791

109.5

111.0

10NE693

10NE682	10NE691	
10NE684		10NE694
10NE782	10NE791	10NE792

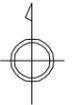

**凡例**

**建築基準法関連**

**1号道路** 道路法の適用を受ける幅員4m以上の道路

**2号道路 (区域指定)** 都市計画法、土地区画整理法、都市開発法等による、幅員4m以上の道路

**3号道路** 建築基準法施行時または都市計画区域編入時に、既にあった幅員4m以上の道路

**4号道路** 道路法、都市計画法、土地区画整理法、都市再開発法等による道路で、2年以内に築造が予定される道路

**位置指定道路 (5号道路)** 建築物の敷地として利用するため、道路法、都市計画法、土地区画整理法等によらず、新しく作られる道路

**2頂道路** 建築基準法施行時または都市計画区域編入時に、既にあった幅員1.8m以上4m未満の家の建ち並んでいた道路

**特定道路 (第43条ただし書)** 特定行政庁が定めた基準を満たす道路

**非道路** 建築基準法上の「道路ではない」と判定した道路

**都市計画区域**

10NE693 (東山)

