



令
和
四
年
九
月
作
成

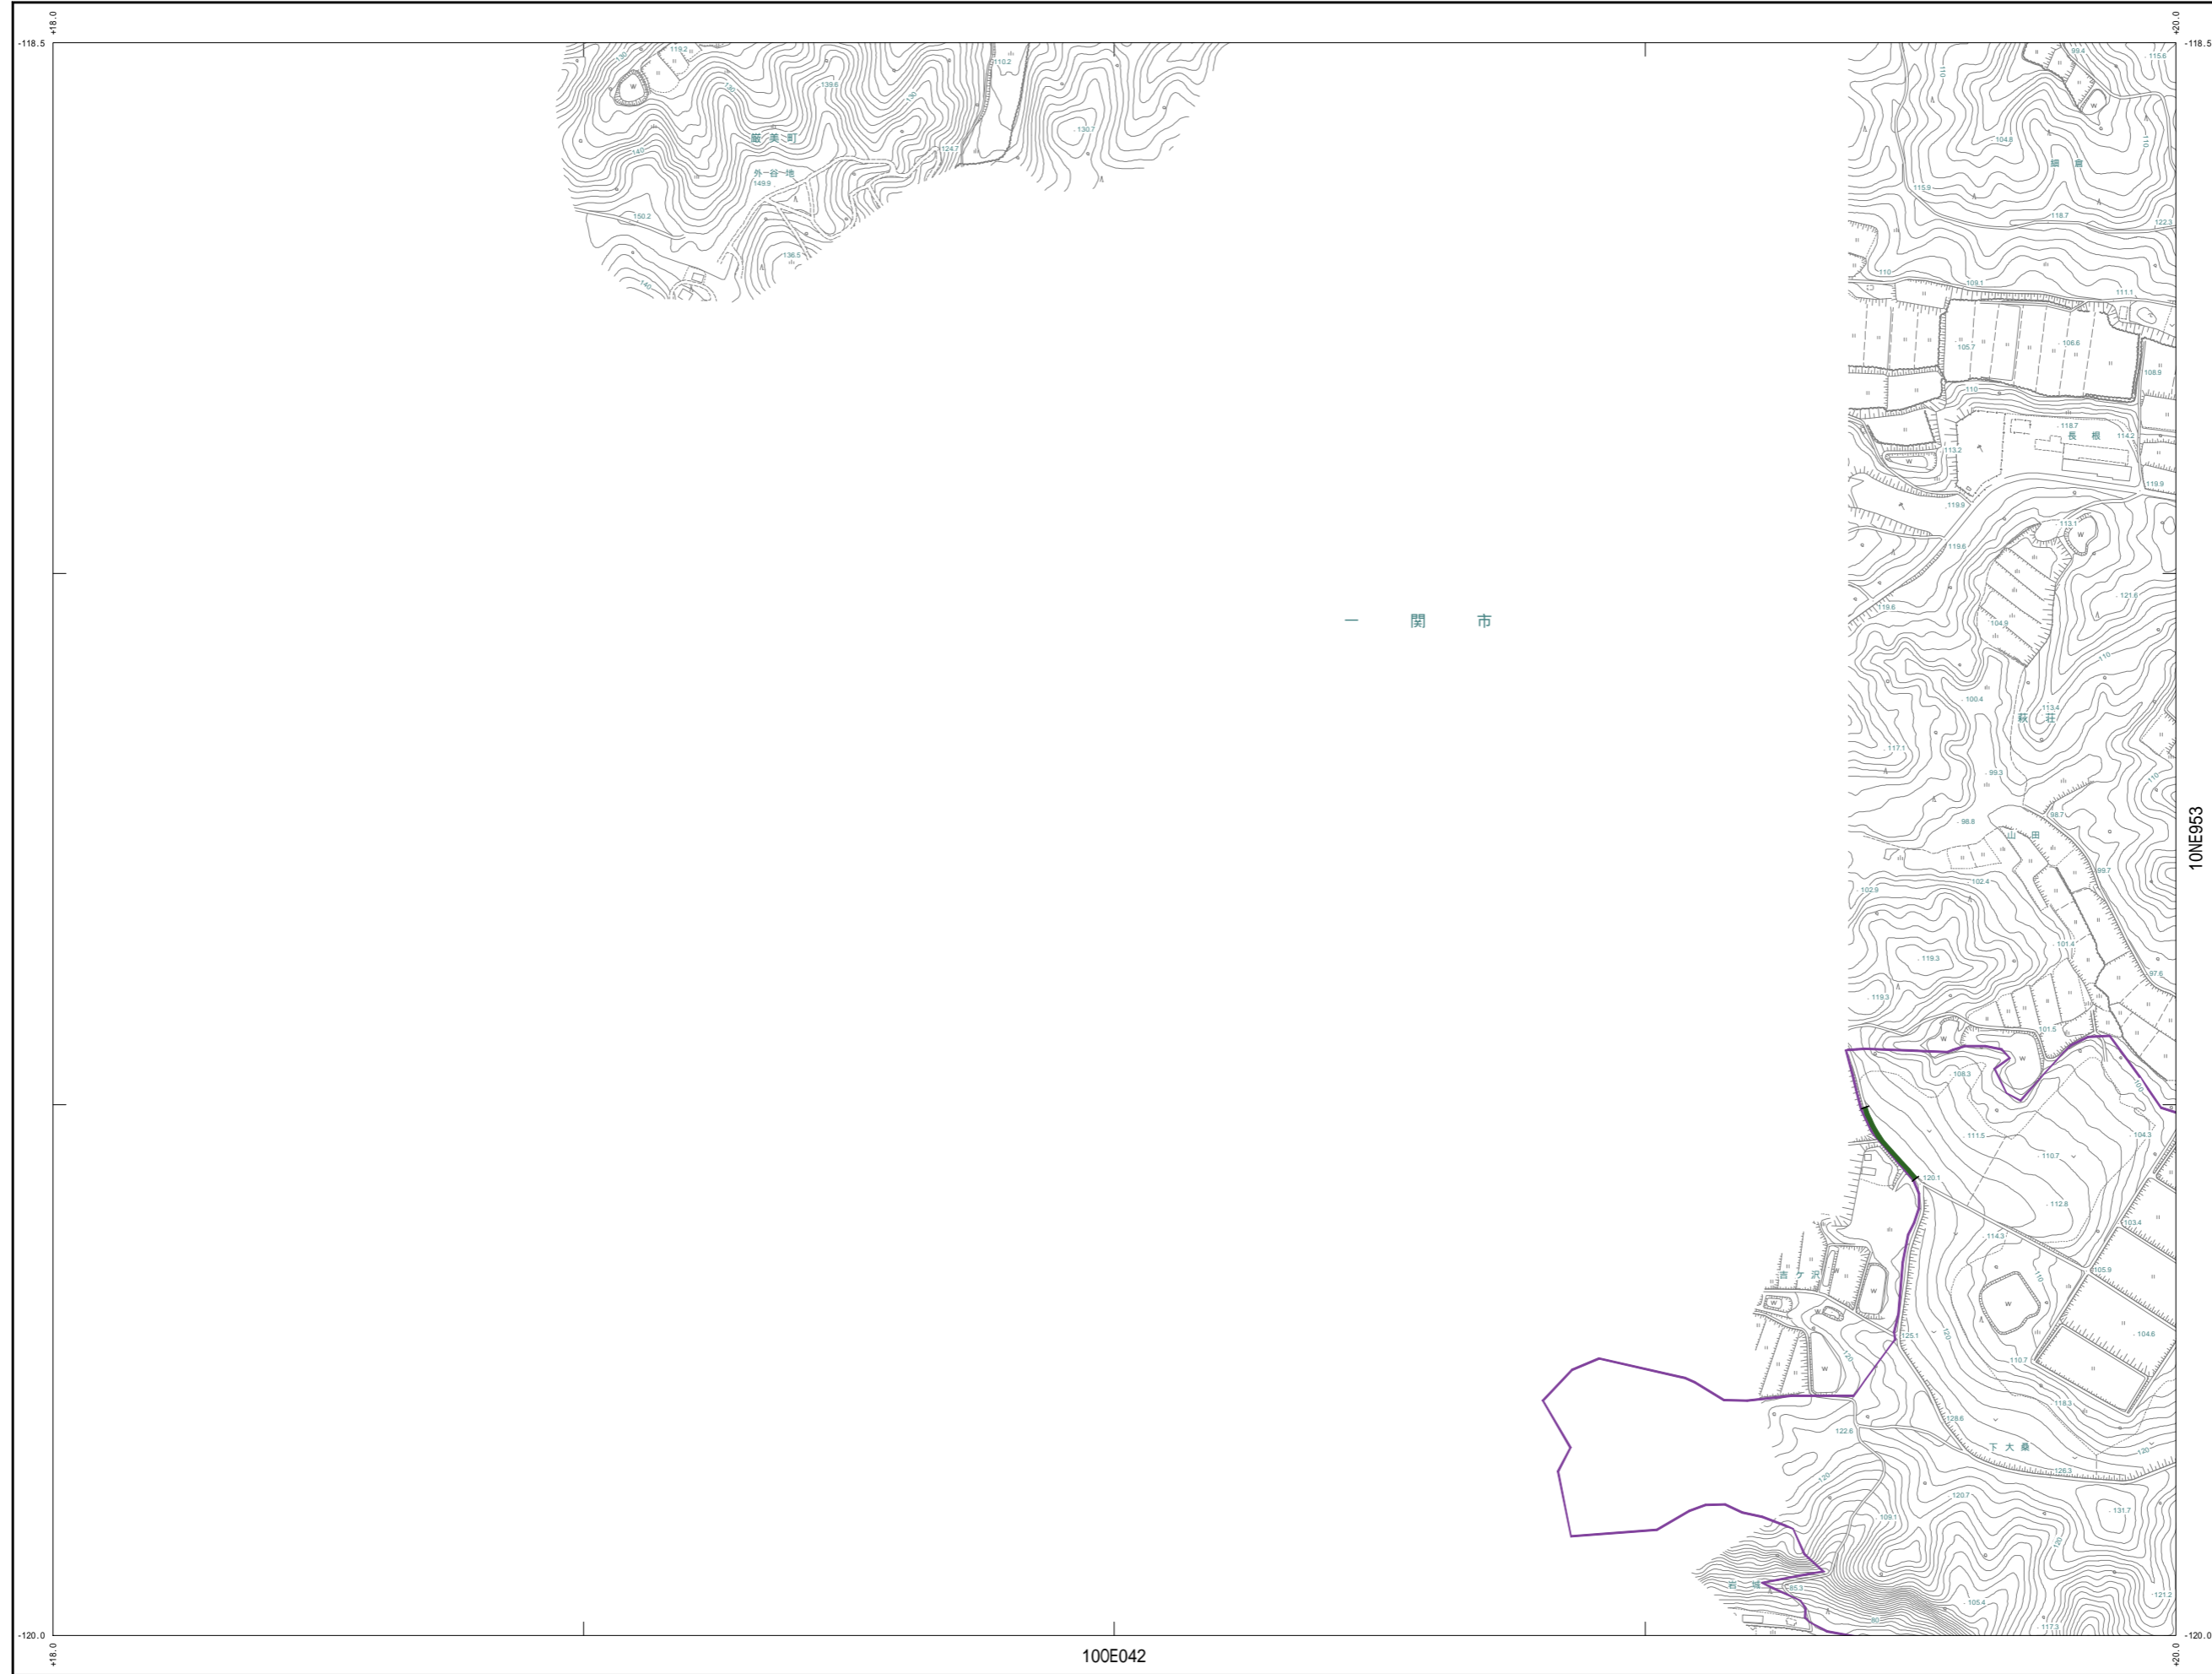

10NE944

10NE941	10NE942	10NE951
		10NE953
	100E042	100E051

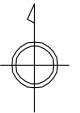

凡 例

- 建築基準法関連**
- 1号道路** 道路法の適用を受ける幅員4m以上の道路
 - 2号道路** 道路法の適用を受ける幅員4m以上の道路 (区域指定)
 - 3号道路** 建築基準法施行時または都市計画区域輸入時に、既にあった幅員4m以上の道路
 - 4号道路** 道路法、都市計画法、土地区画整理法、都市再開発法等による道路で、2年以内に築造が予定される道路
 - 位置指定道路** (5号道路) 建築物の敷地として利用するため、道路法、都市計画法、土地区画整理法等によらず、新しく作られる道路
 - 2項道路** 建築基準法施行時または都市計画区域輸入時に、既にあった幅員1.8m以上4m未満の家の建ち並んでいた道路
 - 特定道路** (第43条ただし書) 特定行政庁が定めた基準を満たす道路
 - 非道路** 建築基準法上の「道路ではない」と判定した道路

都市計画区域

10NE944 (一関)

