



令和四年九月作成

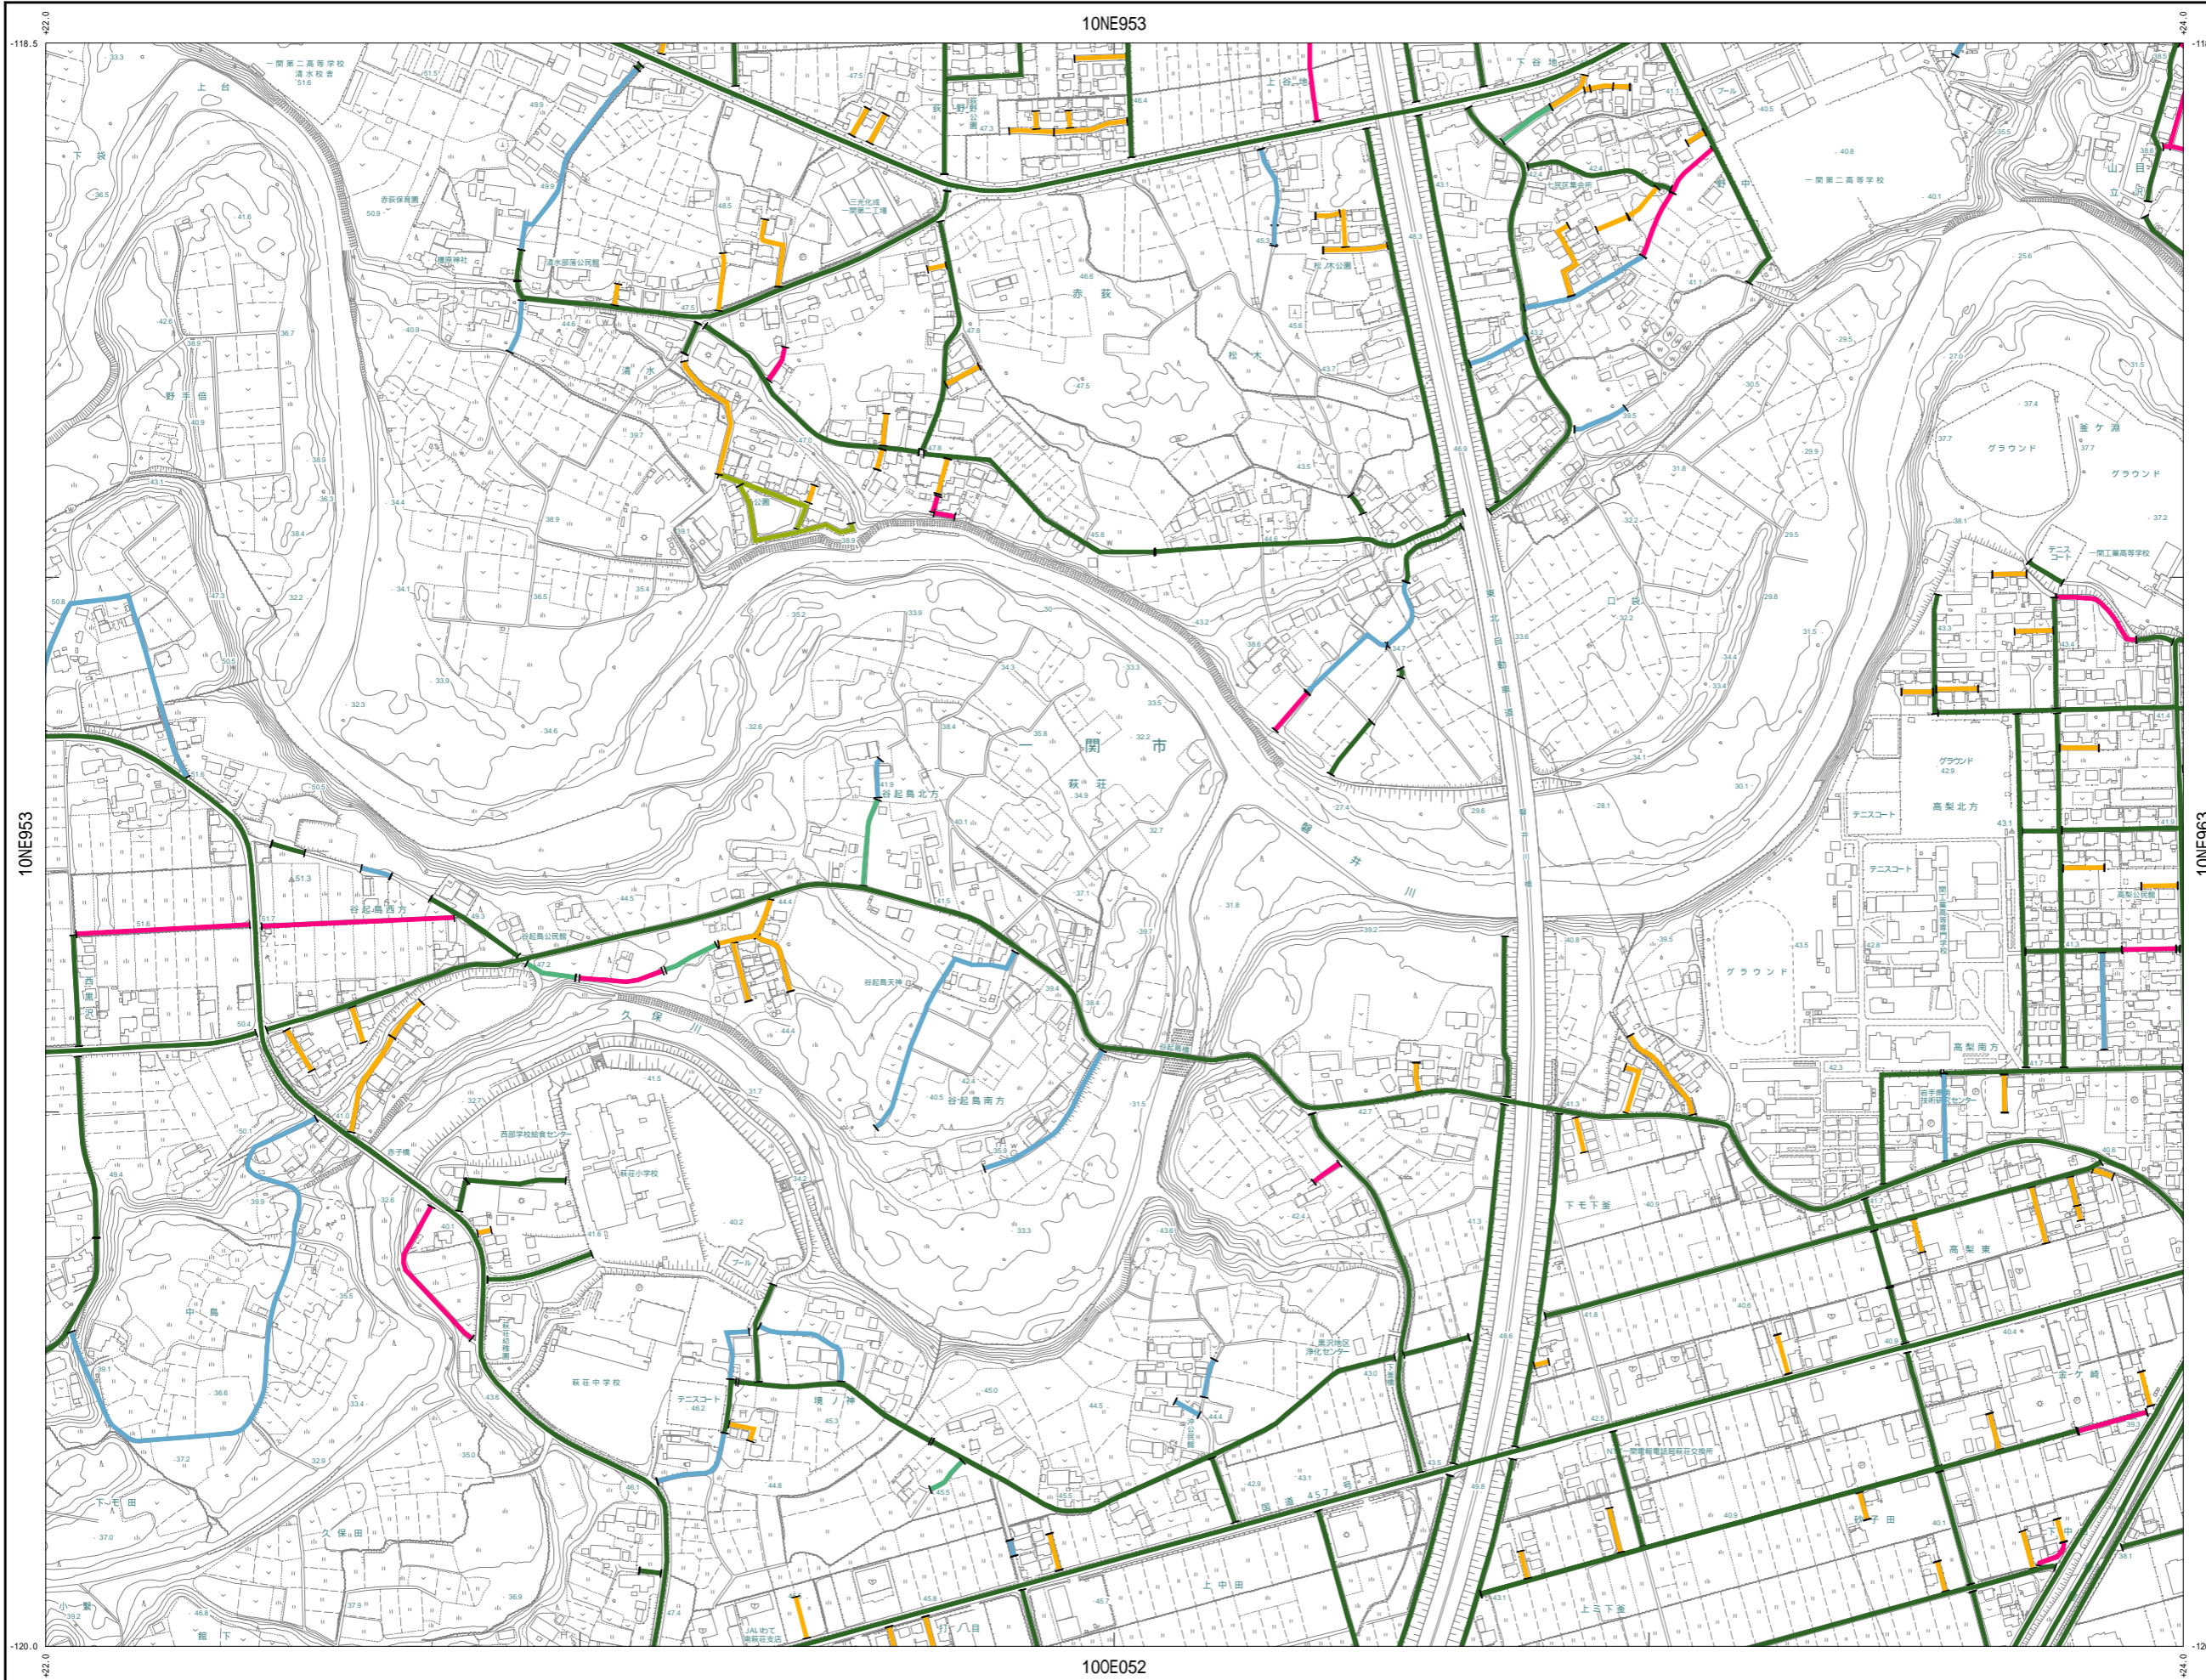

10NE954

10NE951	10NE952	10NE961
10NE953		10NE963
100E051	100E052	100E061

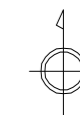

凡例

- 建築基準法関連**
- 1号道路** (Dark Green Line): 道路法の適用を受ける幅員4m以上の道路
 - 2号道路** (Yellow-Green Line): 2号道路 (区域指定) 都市計画法、土地区画整理法、都市開発法等による、幅員4m以上の道路
 - 3号道路** (Light Green Line): 建築基準法施行時または都市計画区域編入時に、既にあった幅員4m以上の道路
 - 4号道路** (Orange Line): 道路法、都市計画法、土地区画整理法、都市再開発法等による道路で、2年以内に築造が予定される道路
 - 位置指定道路** (Yellow Line): (5号道路) 建築物の敷地として利用するため、道路法、都市計画法、土地区画整理法等によらず、新しく作られる道路
 - 2頂道路** (Blue Line): 建築基準法施行時または都市計画区域編入時に、既にあった幅員1.8m以上4m未満の家の建ち並んでいた道路
 - 特定道路** (Red Line): (第43条ただし書) 特定行政庁が定めた基準を満たす道路
 - 非道路** (Pink Line): 建築基準法上の「道路ではない」と判定した道路

都市計画区域



10NE954 (一関)

